


**THỊ TRẤN TÂN KHAI**  
**MÃNH TRÍCH ĐO ĐẠ CHÍNH SỐ 4552-2024**  
 CHỦ SỬ DỤNG ĐẤT: BÀ TRƯƠNG THỦY LAN ĐSH VỚI BÀ TRƯƠNG THỦY HỒNG THÁI  
 HỆ TOA ĐỘ VN2000, KHU PHỐ 5, TỜ SỐ 49 (278 539-1-d)


ĐD-4552-2024

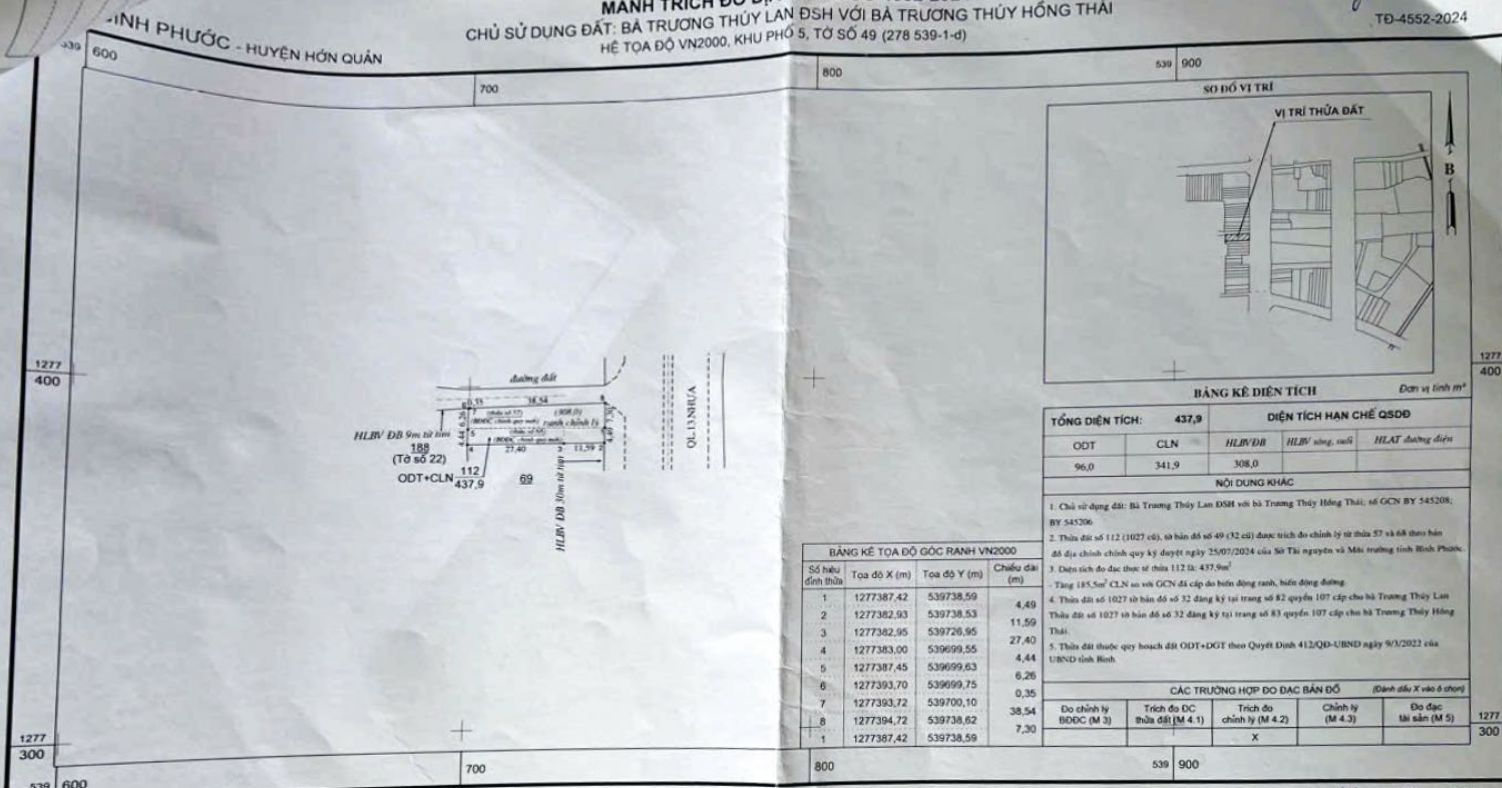

Ngày 10 tháng 10 năm 2024  
 NGƯỜI ĐO ĐẠC

Ngày 10 tháng 10 năm 2024  
 NGƯỜI KIỂM TRA

**TỶ LỆ 1:1000**

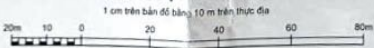

Ngày 10 tháng 10 năm 2024  
 CN VĂN PHÒNG ĐĂNG KÝ ĐẤT ĐẠI HUYỆN HỐN QUẢN  
 GIÁM ĐỐC



Nguyễn Minh Tú

Hồ Văn Hồng

Huỳnh Duy